


Sinalização de Orientação e Salvamento					
Código	Símbolo	Significado	Forma e cor	Aplicação	Quantidade
S1				Indicação do sentido (direita) de uma saída de emergência	06
S2				Indicação do sentido (esquerda) de uma saída de emergência	06
S3				Indicação de uma saída de emergência a ser afixada acima da porta, para indicar o seu acesso	5
S12		Saída de emergência	Símbolo: retangular. Fundo: verde. Mensagem: "SAÍDA" ou Mensagem "SAÍDA" e pictograma e/ou seta direcional. Fotoluminescente, com altura de letra sempre >= 50 mm	Indicação da saída de emergência, com ou sem complementação do pictograma. Fotoluminescente (seta ou imagem, ou ambos)	2

Sinalização de Equipamento de Combate a Incêndio e Alarme					
Código	Símbolo	Significado	Forma e cor	Aplicação	Quantidade
E5		Extintor de incêndio	Símbolo: Quadrado Fundo: vermelho. Pictograma: fotoluminescente	Indicação de localização dos extintores de incêndio H= 1,80 m	3
E9		Coleção de equipamentos de combate a incêndio		Indica a localização de um conjunto de equipamentos de combate a incêndio (hidrante, alarme de incêndio e extintores), para evitar a proliferação de sinalizações correlatas	3

IMPLANTAÇÃO
ESCALA 1 : 100

RUA Dr. FERREIRA

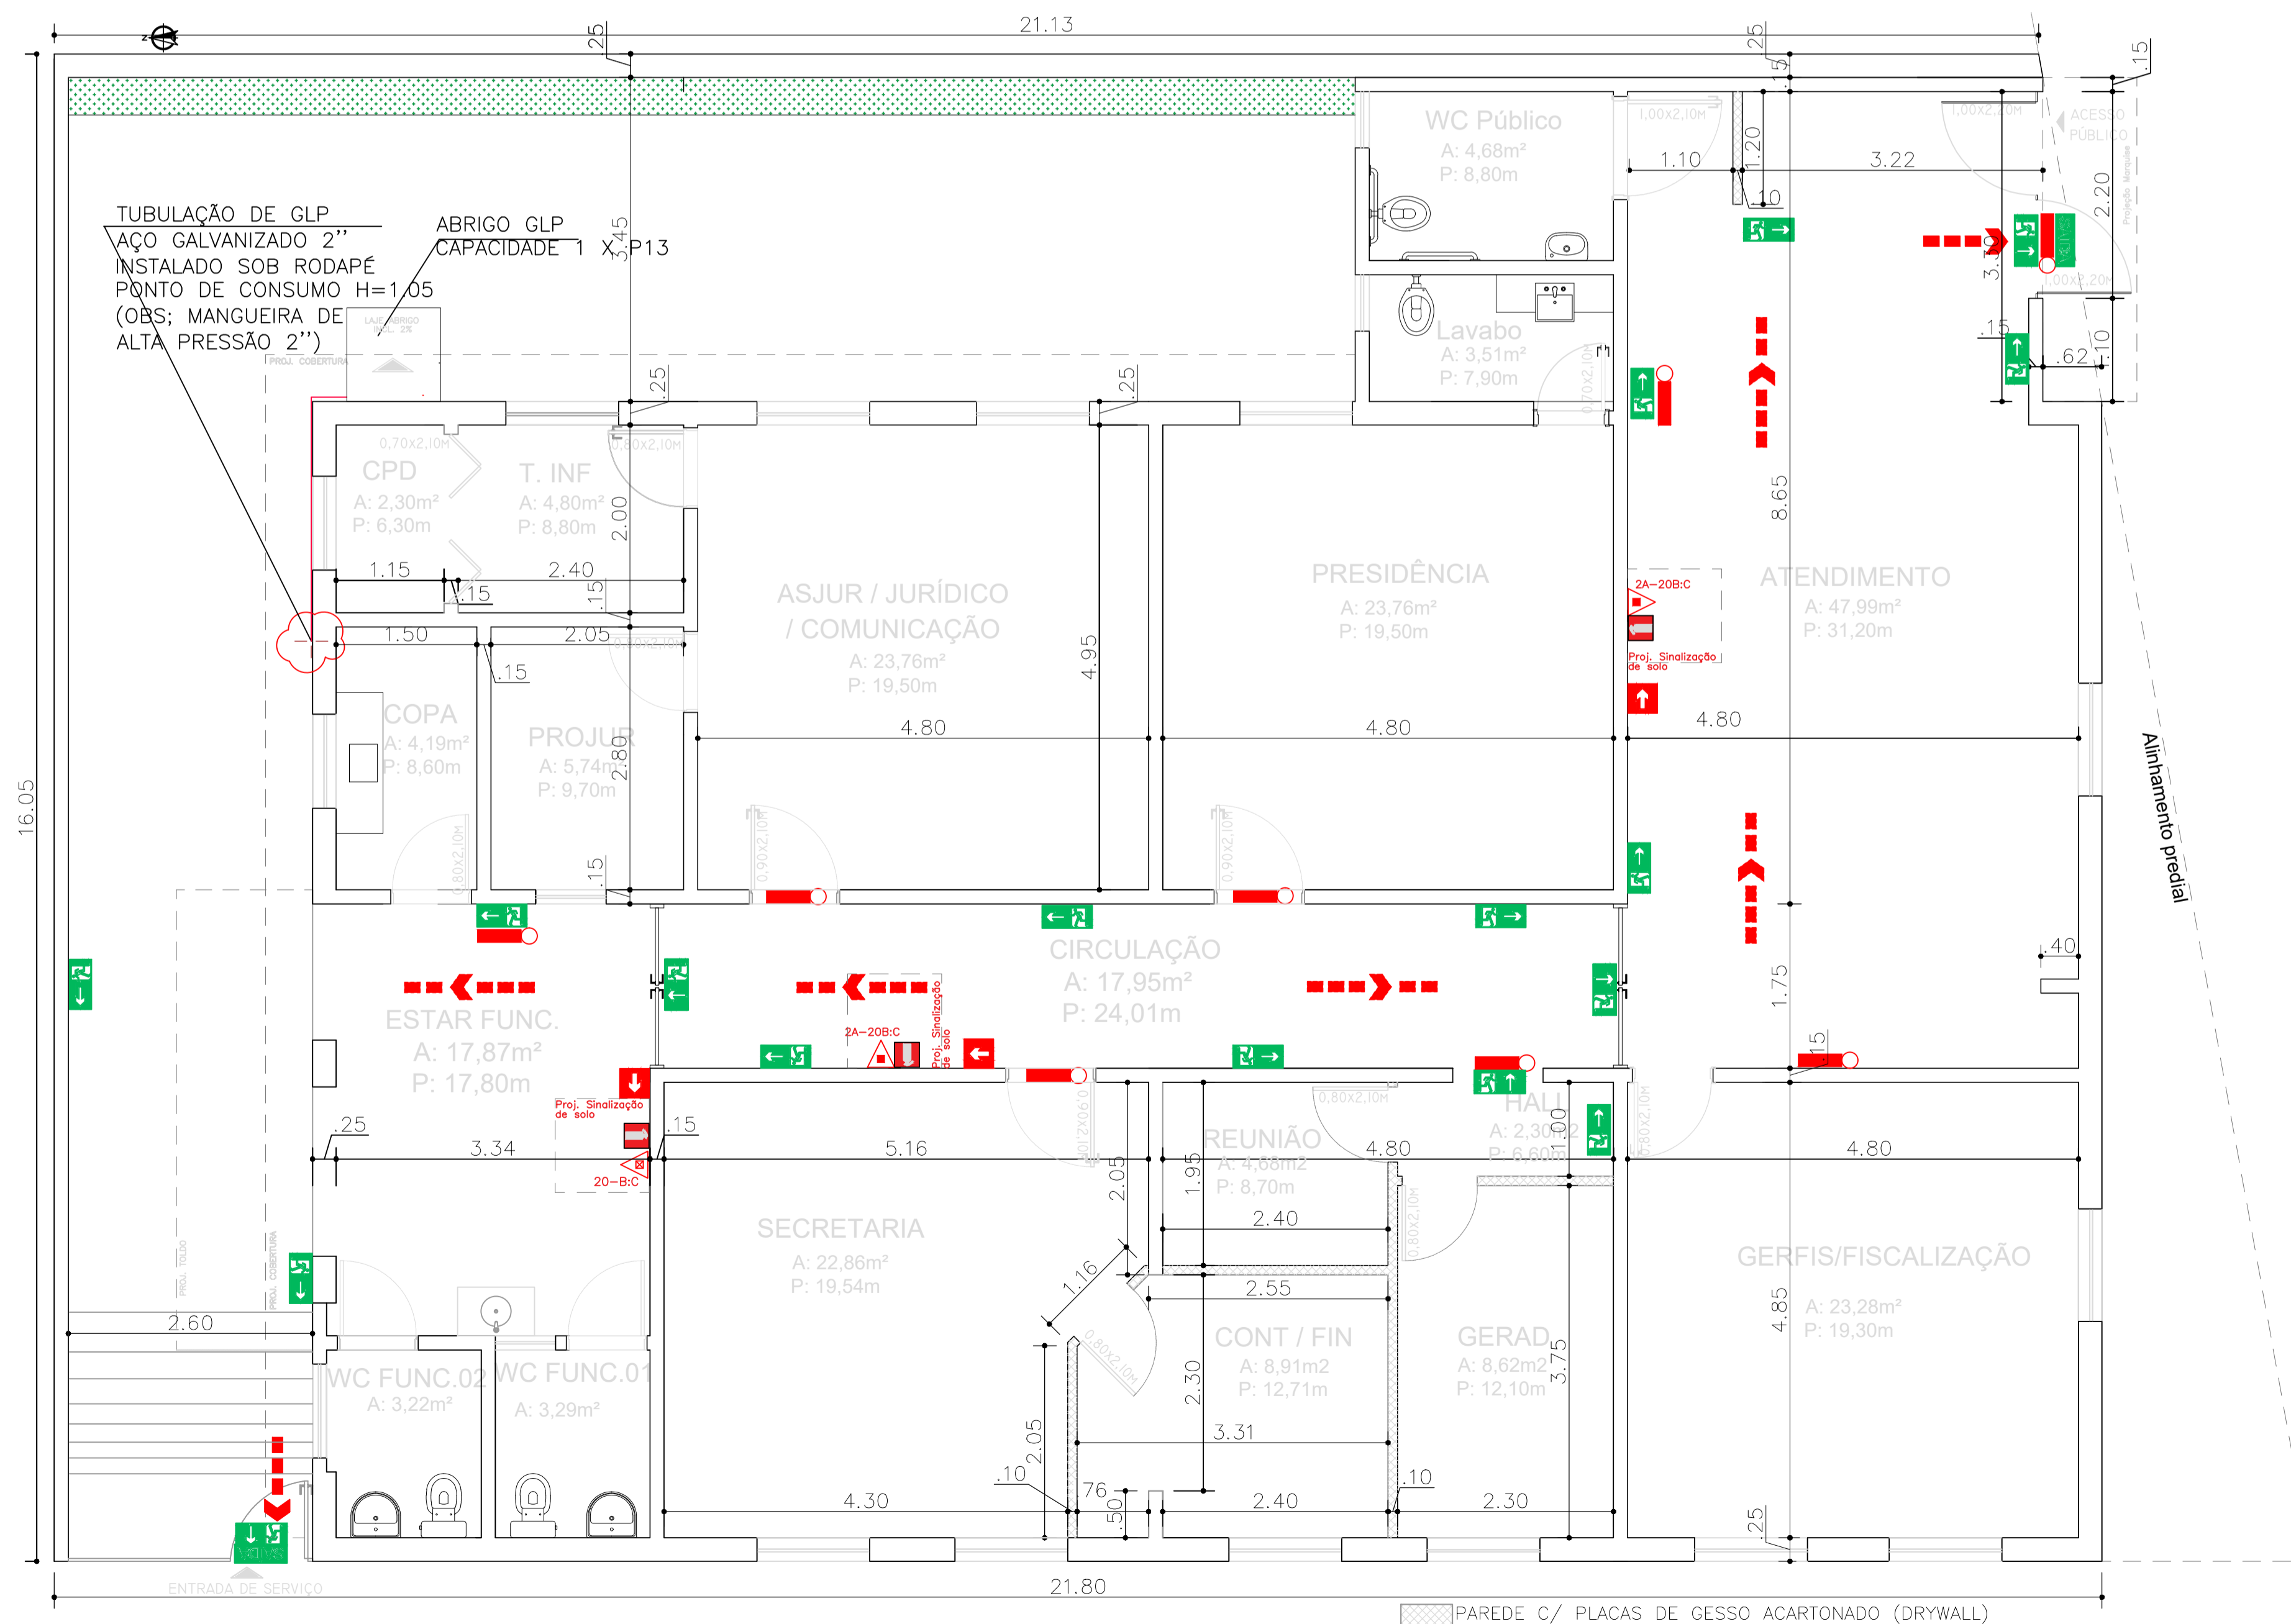

PLANTA BAIXA
ESCALA 1 : 50

Símb. gráficos para projeto de segurança contra incêndio

	Equipamento	Símbolo	Quantidade
EXTINTORES	CARGA DE Pó BC		1
	CARGA DE Pó ABC		2
ILUMINAÇÃO	PUNTO DE ILUMINAÇÃO DE EMERGÊNCIA		8
ROTAS DE SAÍDA	DIREÇÃO DO FLUXO DA ROTA DE SAÍDA		-
	SAÍDA FINAL DA ROTA		-

PROCESSO TÉCNICO SIMPLIFICADO



TÍTULO DO DESENHO: IMPLANTAÇÃO E PLANTA BAIXA		
OCUPAÇÃO: Serviço Profissional, D-1, Local para Prestação de serviço profissional ou condução de negócios		
RAZÃO SOCIAL: CONSELHO DE ARQUITETURA E URBANISMO DE MATO GROSSO DO SUL		
NOME FANTASIA: CAU MS		
ENDEREÇO: RUA DR. FERREIRA, ESQ. COM RUA GAL. MELLO/QUADRA 00/LOTE 31/ PARCELAM. REDE FERROVIÁRIA		
Nº ART/RRT: 9173280		
QUADRO DE ÁREAS GERAL: Área à Reformar: 242,53 m ² Área à Construir: 25,25 m ² Área Total do Lote/Terreno: 357,10 m ²	REVISÃO: Março de 2020 DATA: JUNHO/ 2020	ESCALA: INDICADA PRANCHA: 01/ 02
RESPONSÁVEL TÉCNICO: EDUARDO LINO DUARTE ARQUITETO & URBANISTA	PROPRIETÁRIO/RESPONSÁVEL PELO USO: Cedente: União - Ministério do Planejamento, Desenvolvimento e Gestão - MPDG CNPJ: 00.489.828/0025-22 Cessionário: Conselho de Arquitetura e Urb. de Mato Grosso do Sul CNPJ: 14.807.913/0001-29	
DESENHO: LUDMILA MAIARA BIBERG E SILVA		
Representante Legal: Luis Eduardo Costa Presidente do CAU MS CPF: 543.985.681-15		